
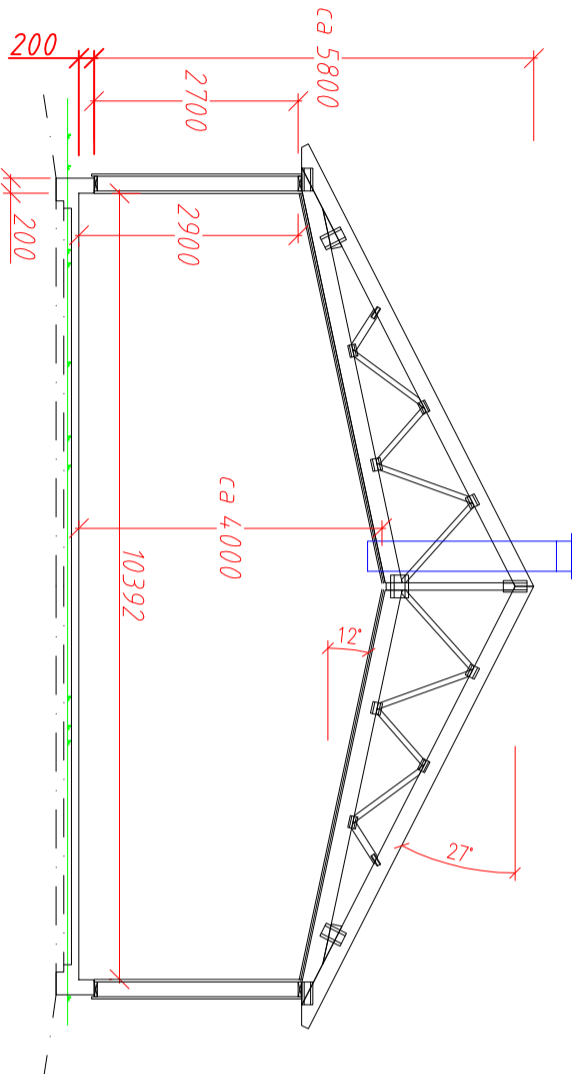


OBS! Detta är vår egendom och får inte utan vårt medgivande kopieras, visas eller utlämnas till tredje part.  
 NOTE! This drawing is our property and may not be copied, shown or handed over to third part without our permission.

© Copyright Ydre-Grinden AB, 2020

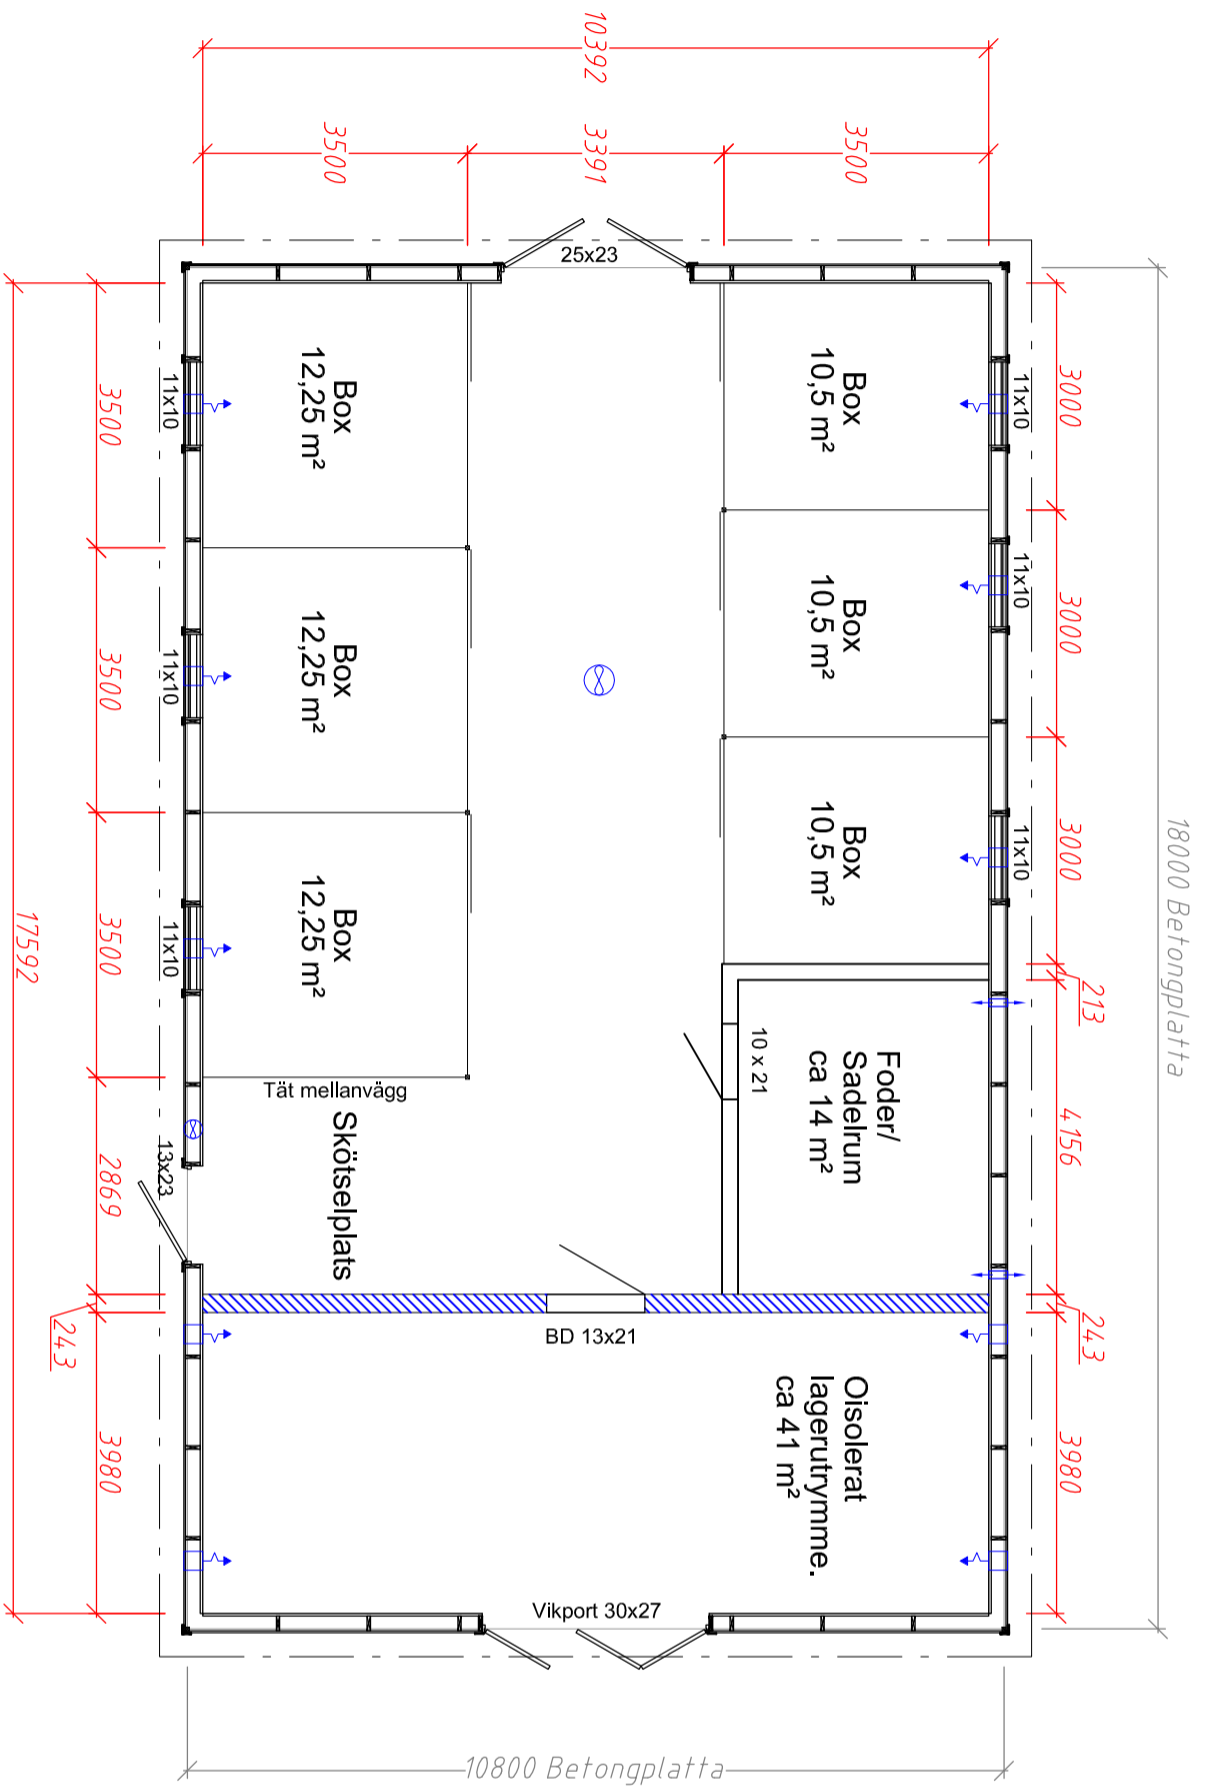

Rådgrö med en elinstallatör: angående PUS (potentialutjämnande system).  
 (ANSVAR/UTFÖRANDE ALLIGER PÅ KUNDENS ELINSTALLATÖR)

NR	REVIDERINGEN AVSER	STATUS	DATE	SIGN
----	--------------------	--------	------	------

## GRANSKNINGSHANDLING

Status:		Kund:	
Rydsnäs Industriområde 3, 573 75 YDRE Tel: 0381-502 50 E-post: info@ydre-grinden.se Web: www.ydre-grinden.se		Isolerat trästall 6 boxar	
Rittningstyp:	Planlösning (förslag)	Skala:	1:100 (A3)
Ritad av:	Andreas Hofstedt	Handläggare:	Datum: 2020-03-30
		Ritn nr/File:	Trästall 6 boxar