
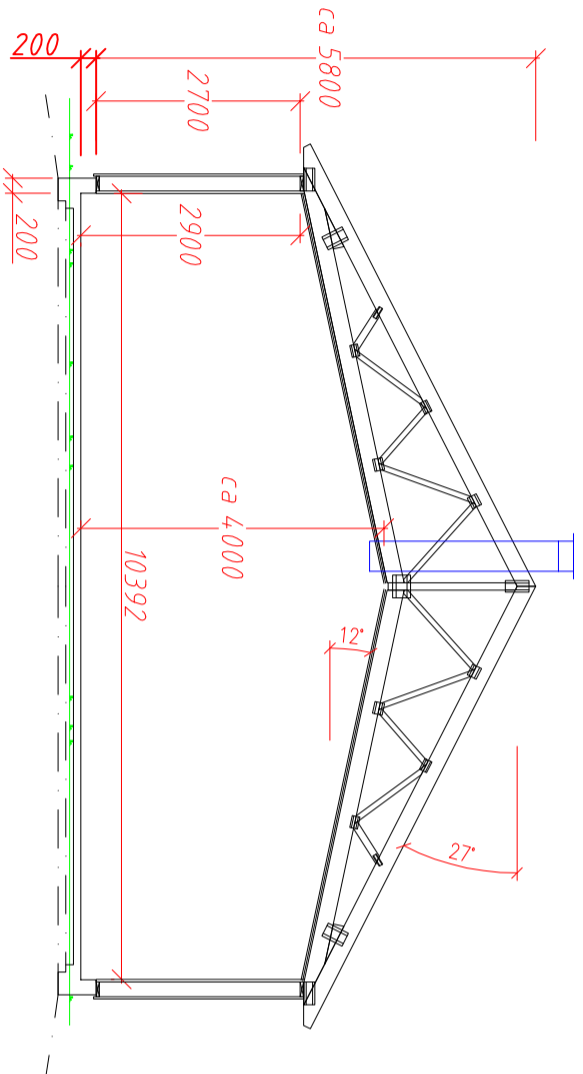


OBS! Detta är vår egendom och får inte utan vårt medgivande kopieras, visas eller utlämnas till tredje part.  
 NOTE! This drawing is our property and may not be copied, shown or handed over to third part without our permission.

© Copyright Ydre-Grinden AB, 2020

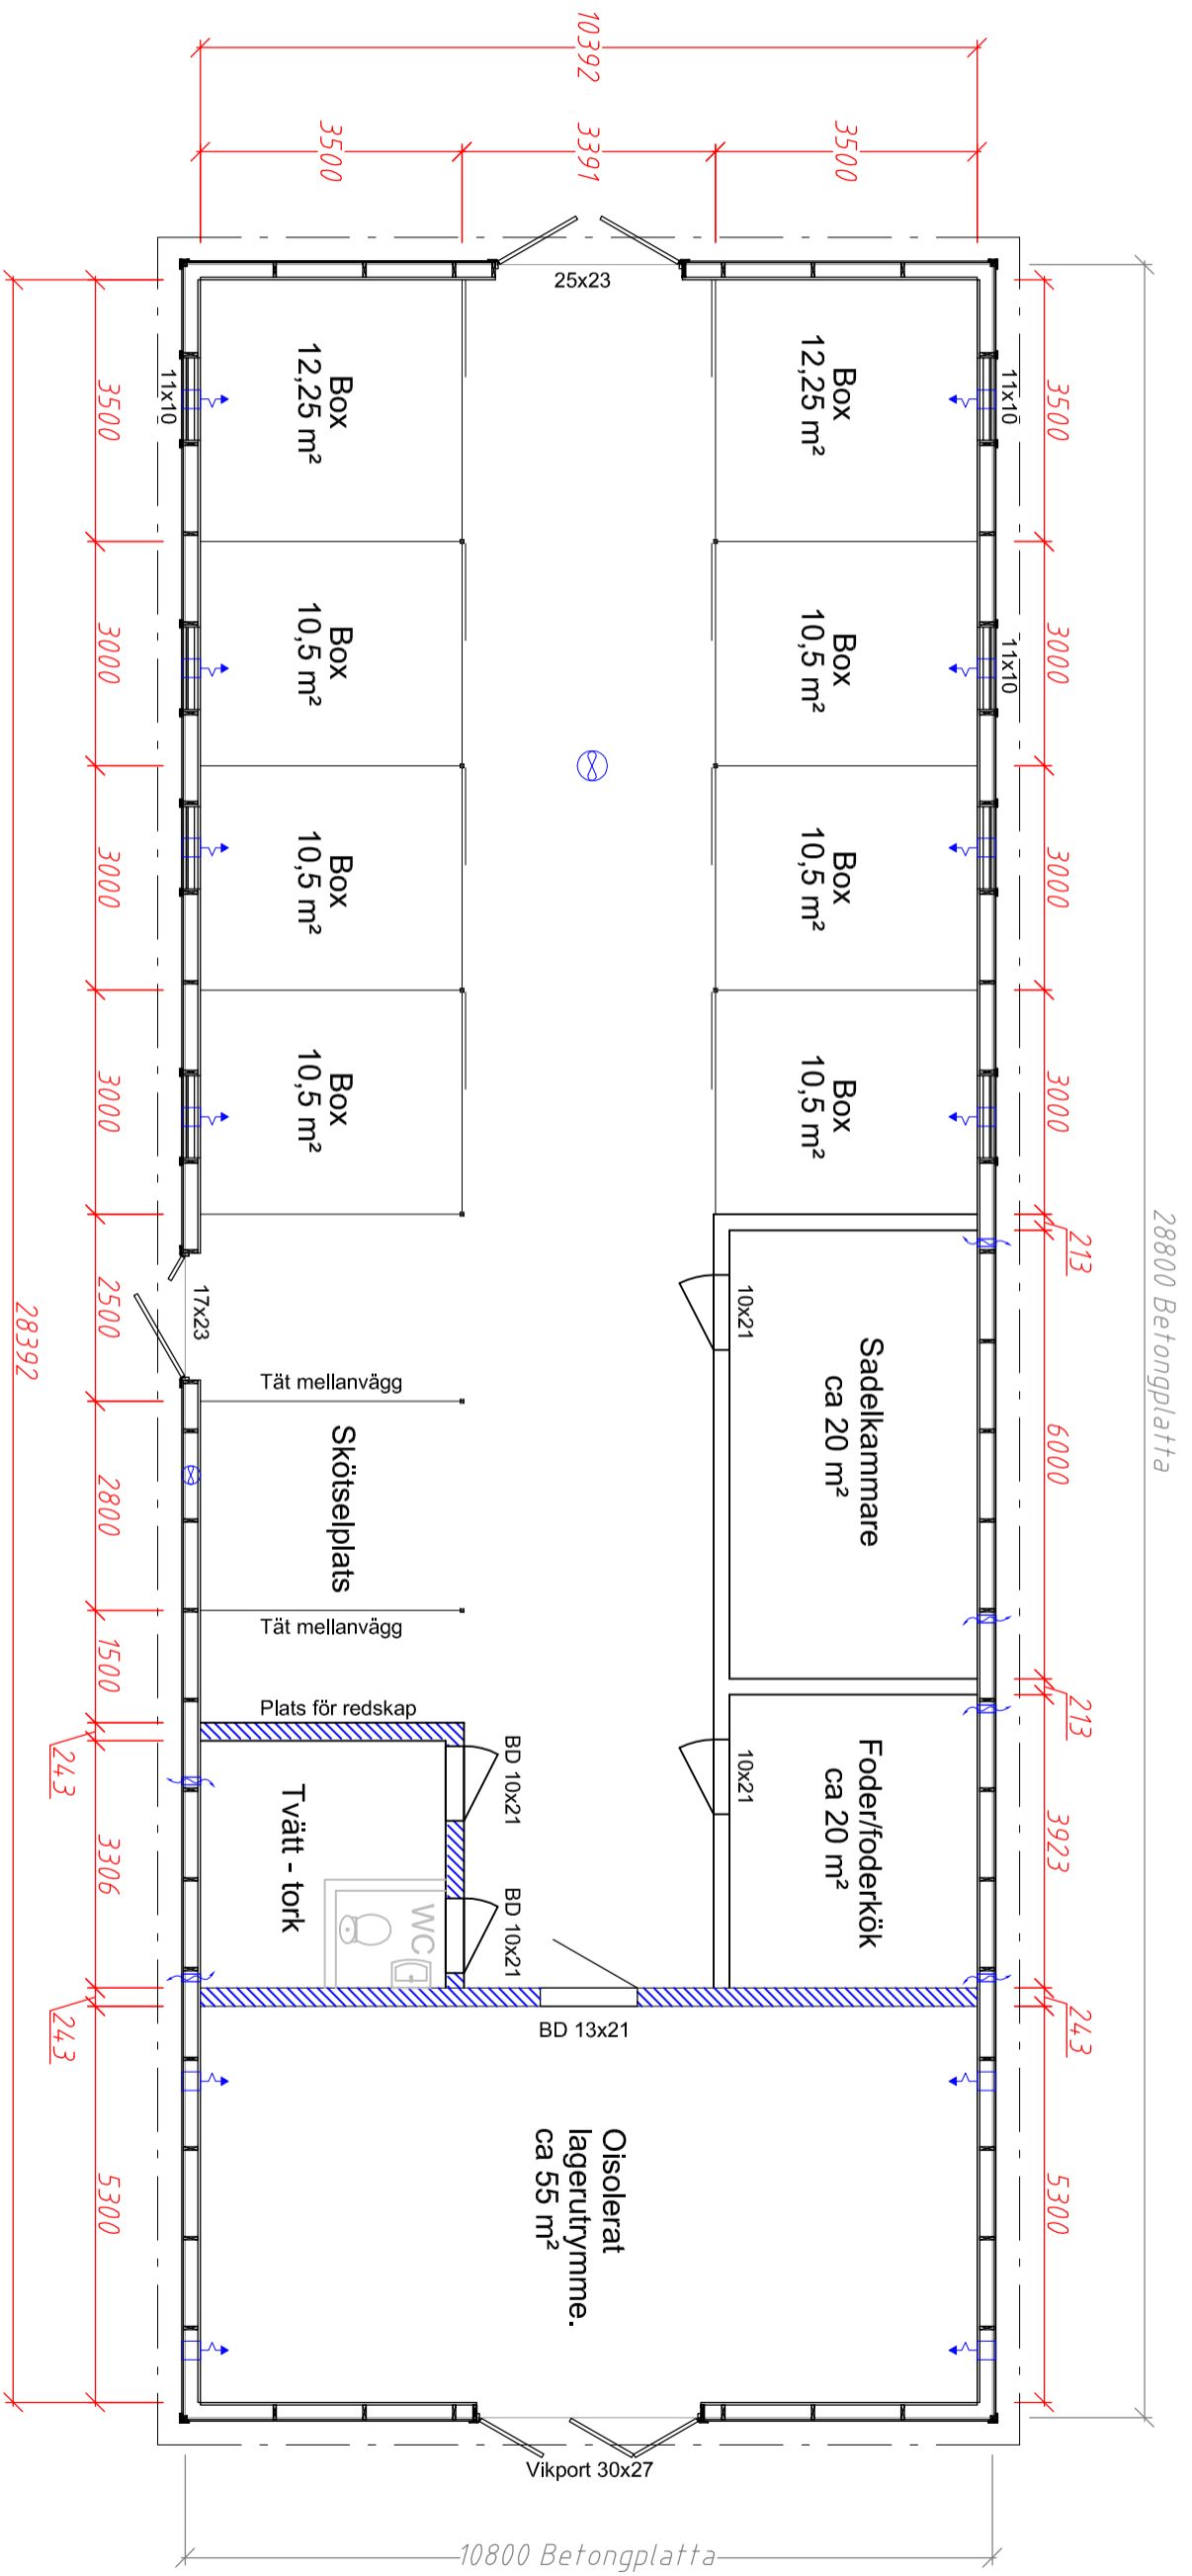

Rådgrö med en elinstallatör: angående PUS (potentialutjämnande system).  
 (ANSVAR/UTFÖRANDE ALLIGER PÅ KUNDENS ELINSTALLATÖR)

NR	REVIDERINGEN AVSER	DATUM	SIGN

## GRANSKNINGSHANDLING

Status:		Kund:	Isolerat trästall 8 boxar
Ritningstyp:	Planlösning (förslag)	Skala:	1:100 (A3)
Ritad av:	Andreas Hofstedt	Handläggare:	
		Ritn nr/File:	Trästall 8 boxar

**YDRE-GRINDEN**  
 Rydsnäs Industriområde 3, 573 75 YDRE  
 Tel: 0381-502 50  
 E-post: info@ydre-grinden.se  
 Web: www.ydre-grinden.se